




Фасад в осях Б-А

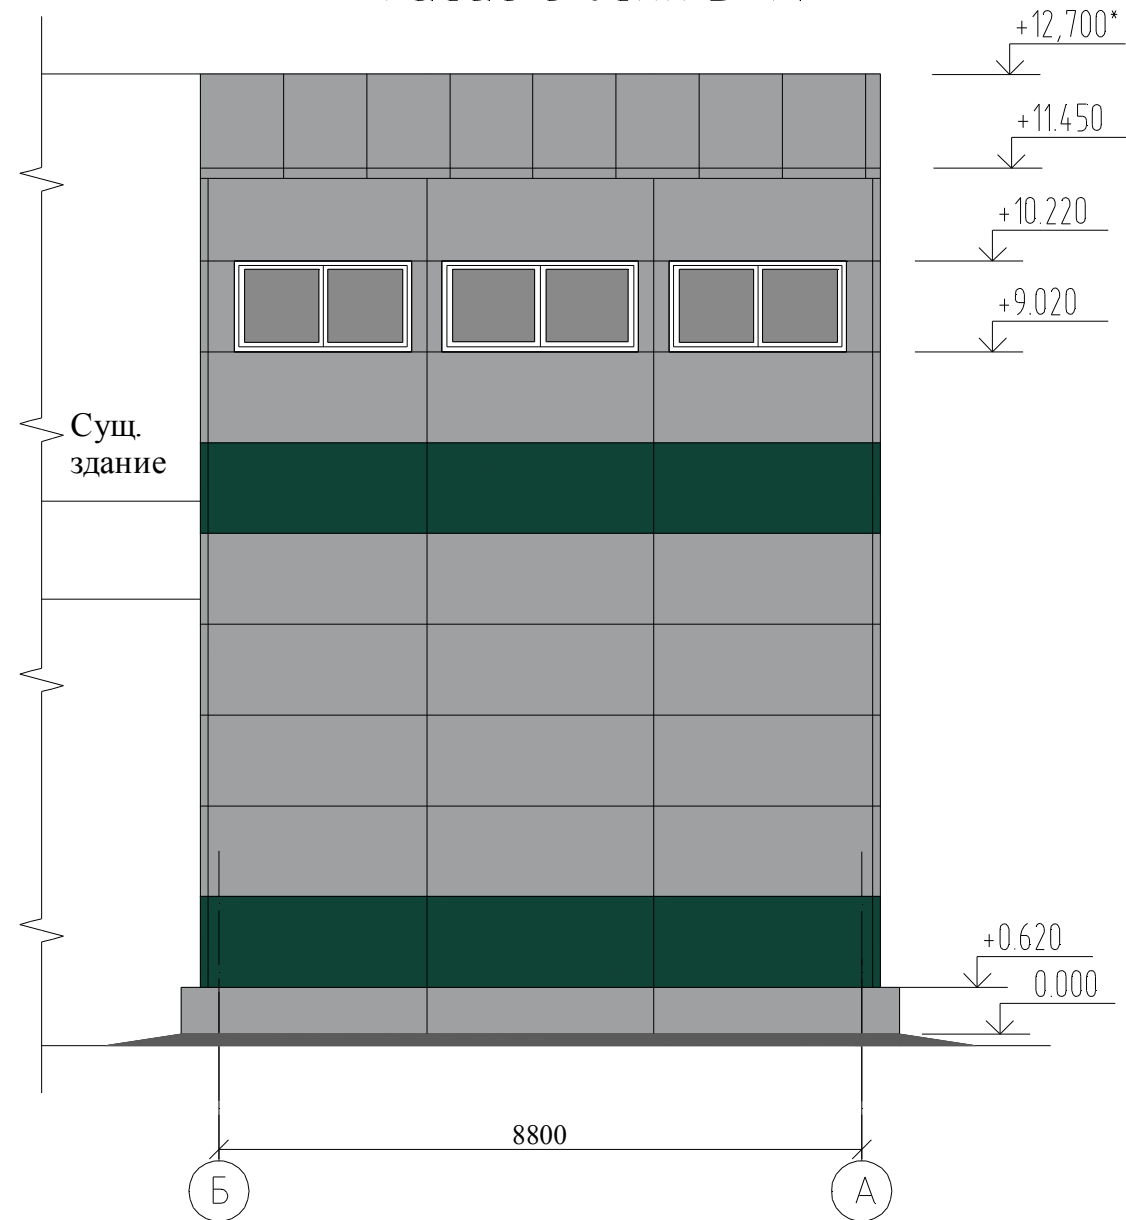

Фасад в осях А-Б (по оси 5)

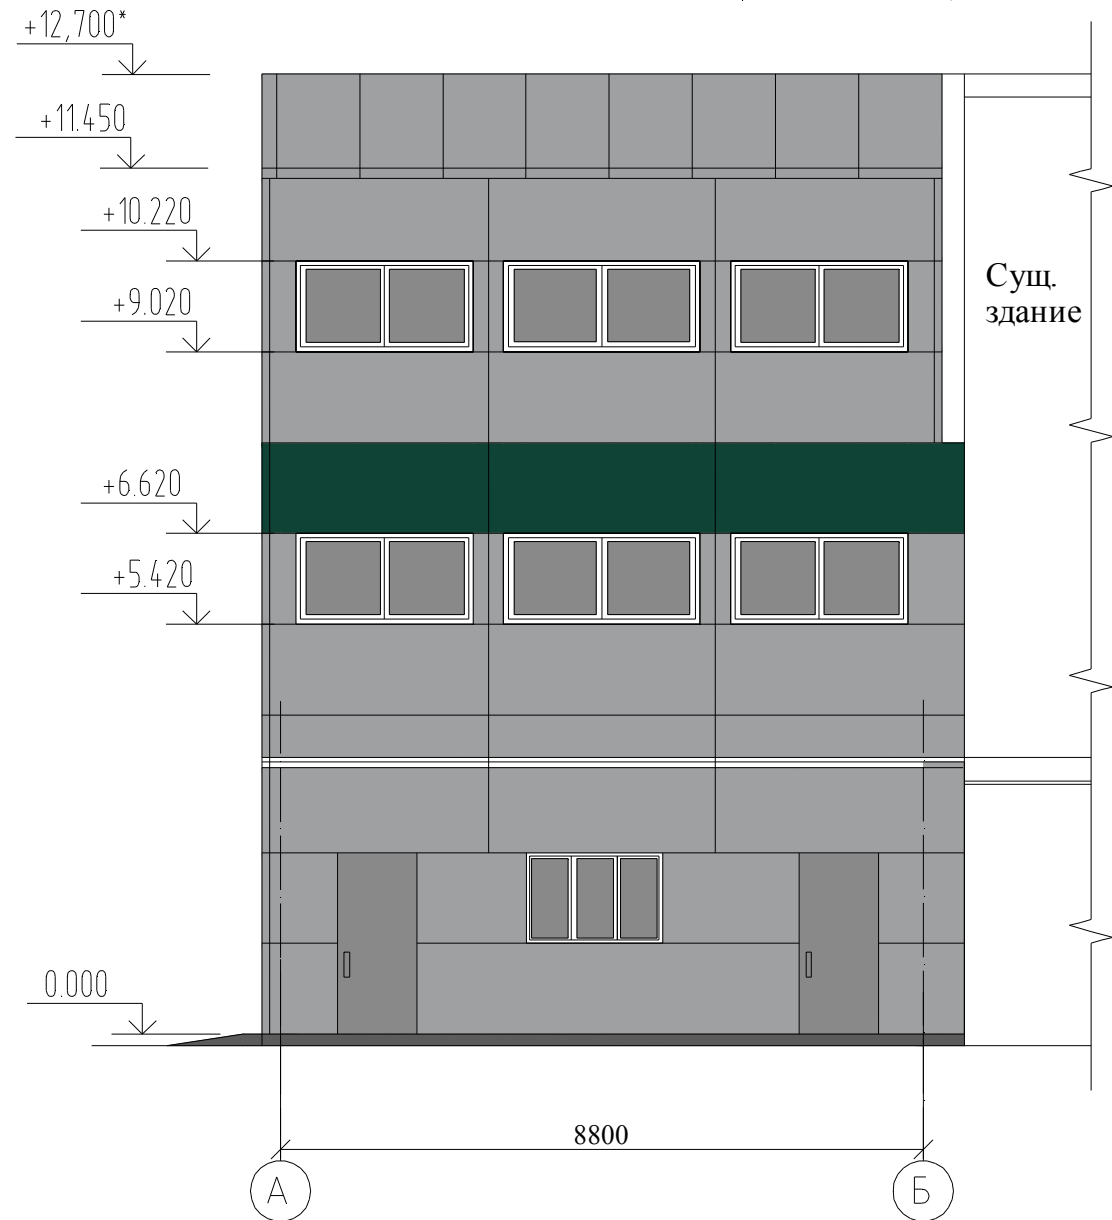

Фасад в осях А-Б (по оси 6)

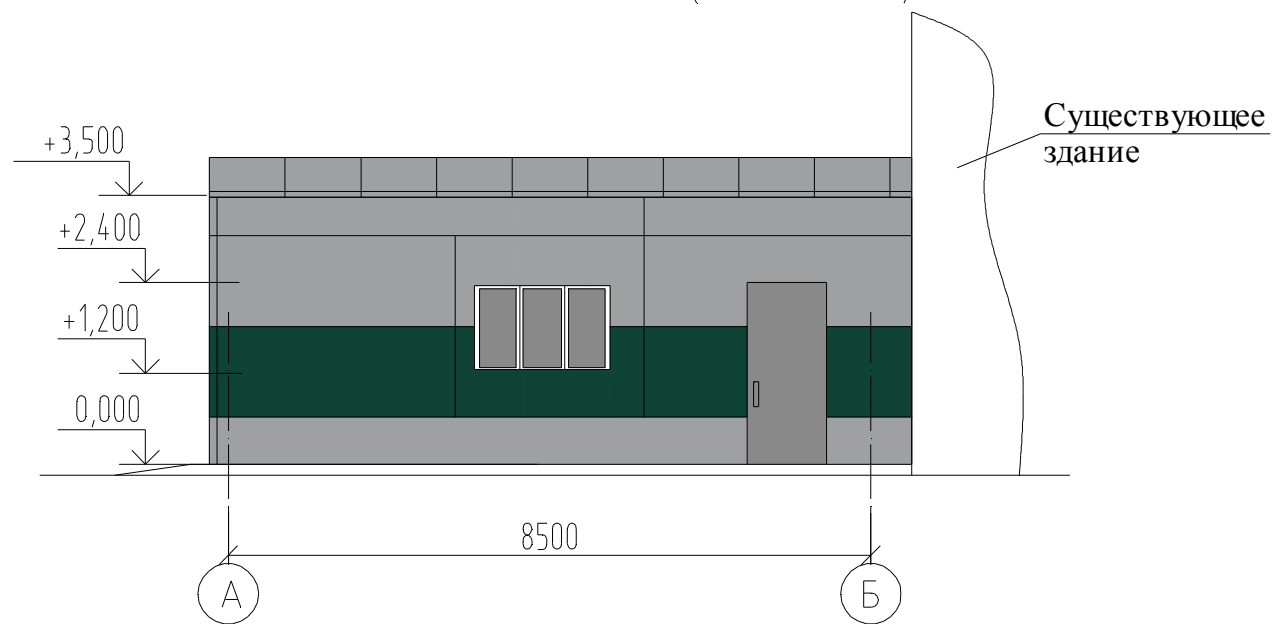

Инф. и подл.	
Подпись и дата	
Взам.инф.№	

						127/15-AP			
						Котельная по адресу: РМ, Зубово-Полянский район, р.п. Умет			
Изм.	Кол.уч	Лист	Индок.	Подпись	Дата		Стадия	Лист	Листов
Г.АП		Зорин					Р	3	
Проб.		Зорин							
Разраб.		Кокорина							
Н.контр.		Зорин							
						Паспорт цветового решения. Фасады в осях Б-А, А-Б		ООО "ПромАгропроект"	