


Фасад в осях 5-1

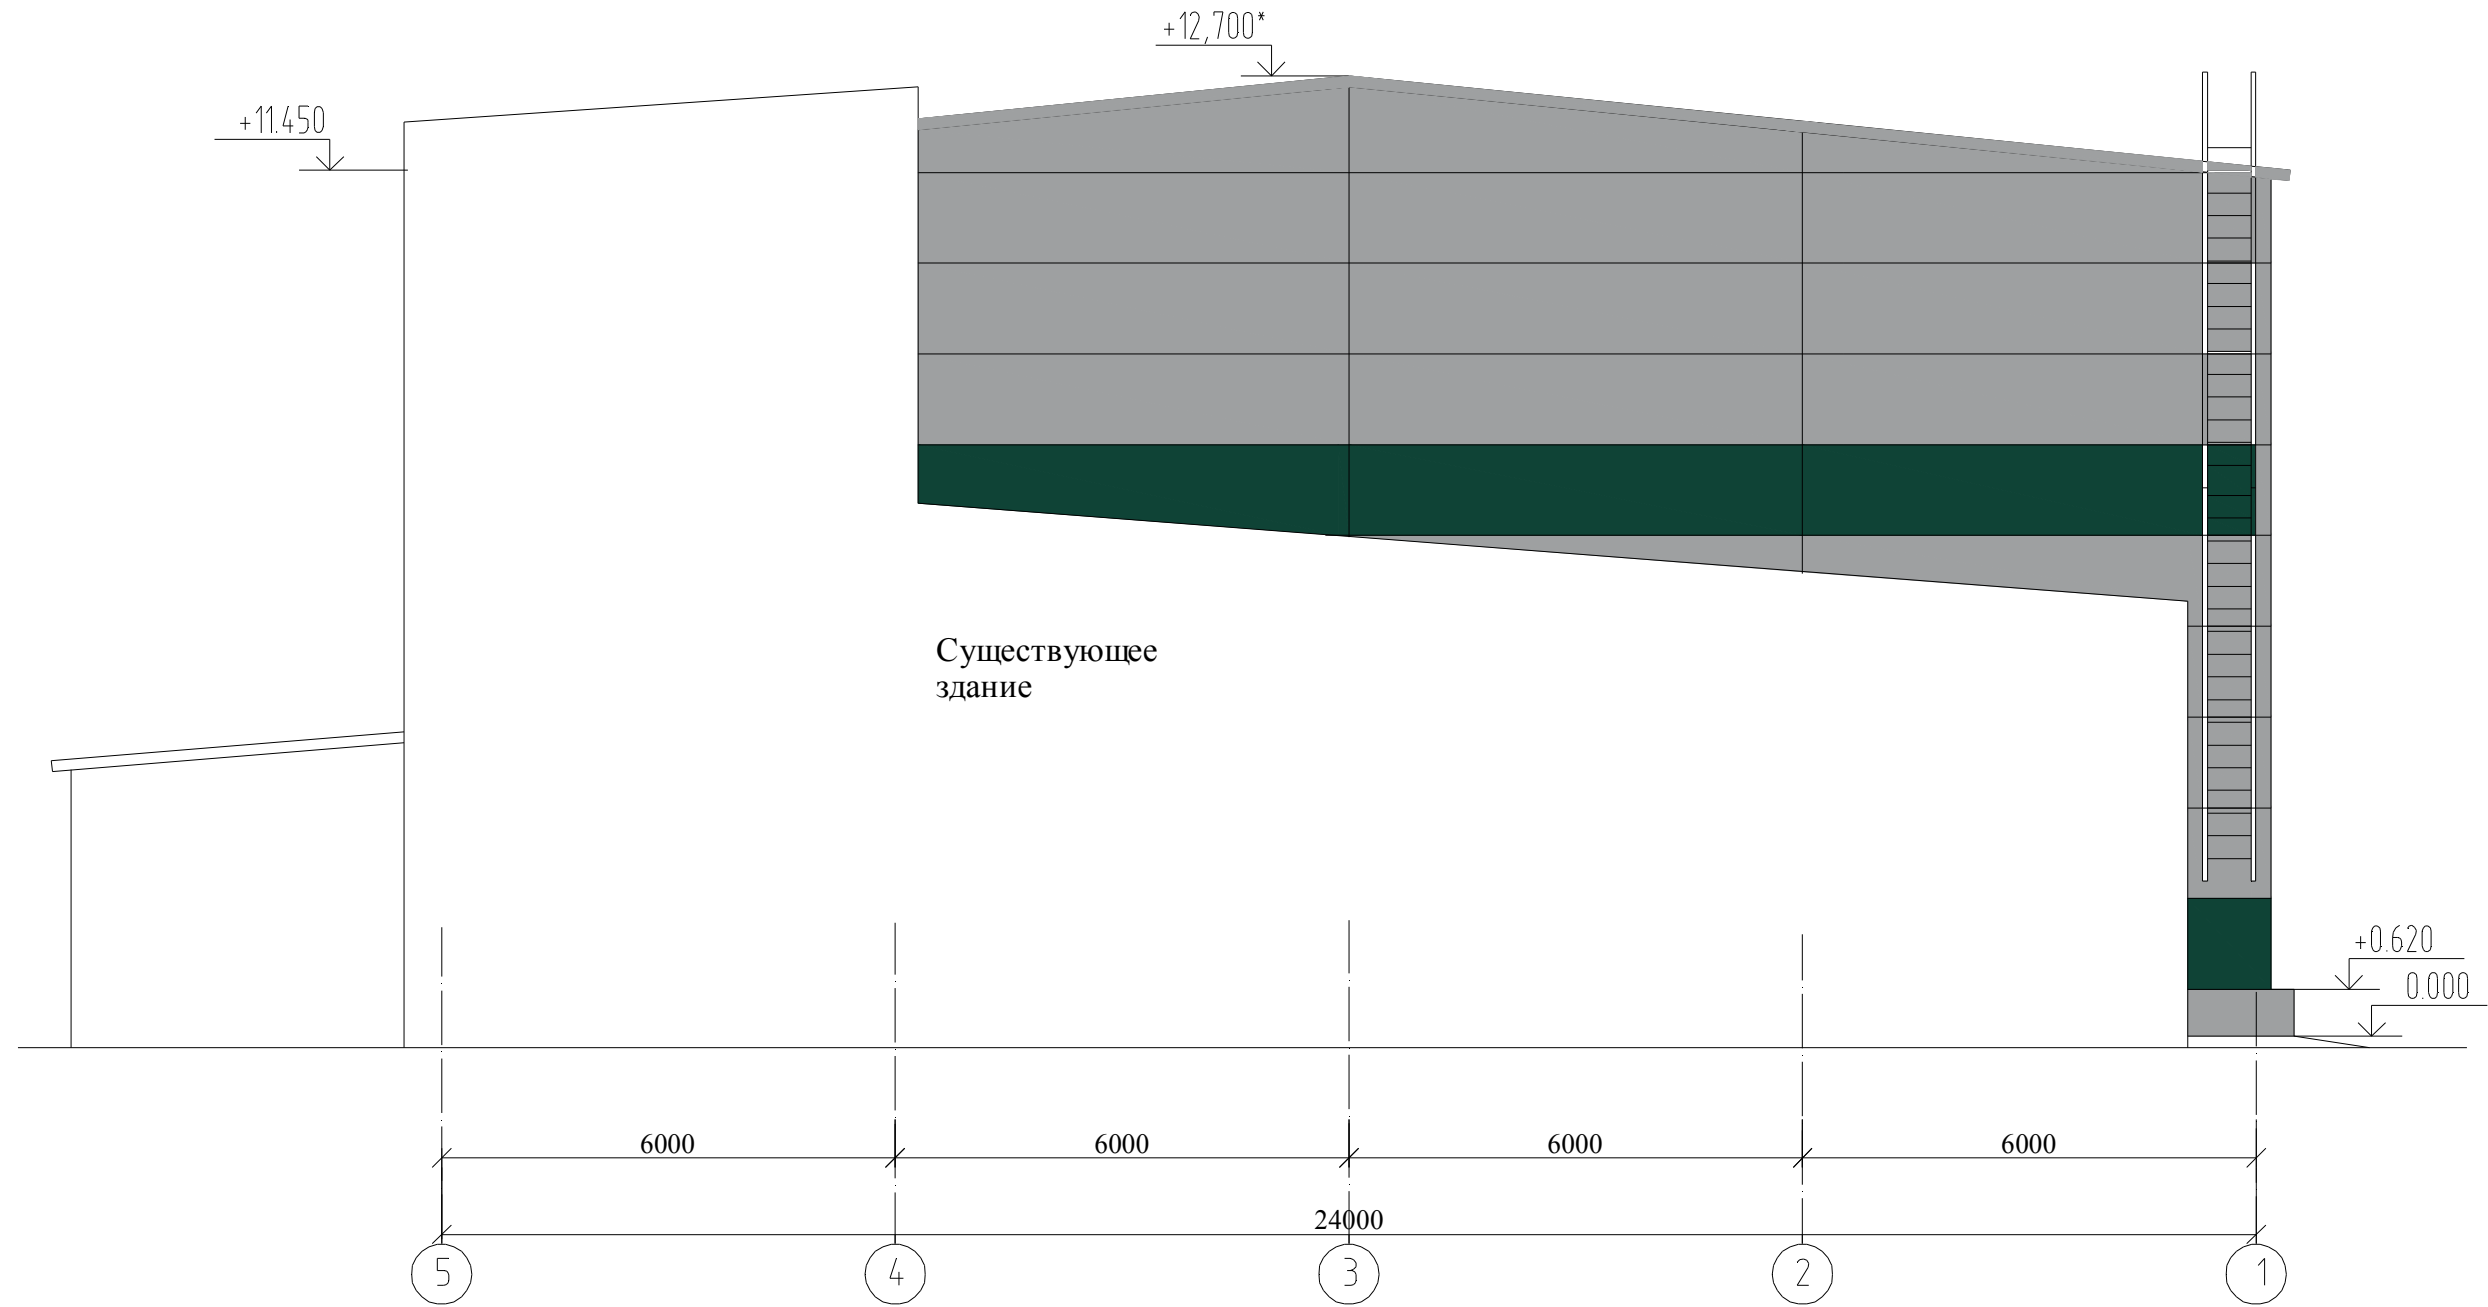

Взам.инф.№
Подпись и дата
Инф. № подл.

						127/15-AP			
						Котельная по адресу: РМ, Зубово-Полянский район, р.п. Умет			
Изм.	Кол.уч.	Лист	Индок.	Подпись	Дата		Стадия	Лист	Листов
							Р	4	
Г.АП		Зорин				Паспорт цветового решения. Фасад в осях 5-1		ООО "ПромАгропроект"	
Проб.		Зорин							
Разраб.		Кокорина							
И.контр.		Зорин							