


1-1

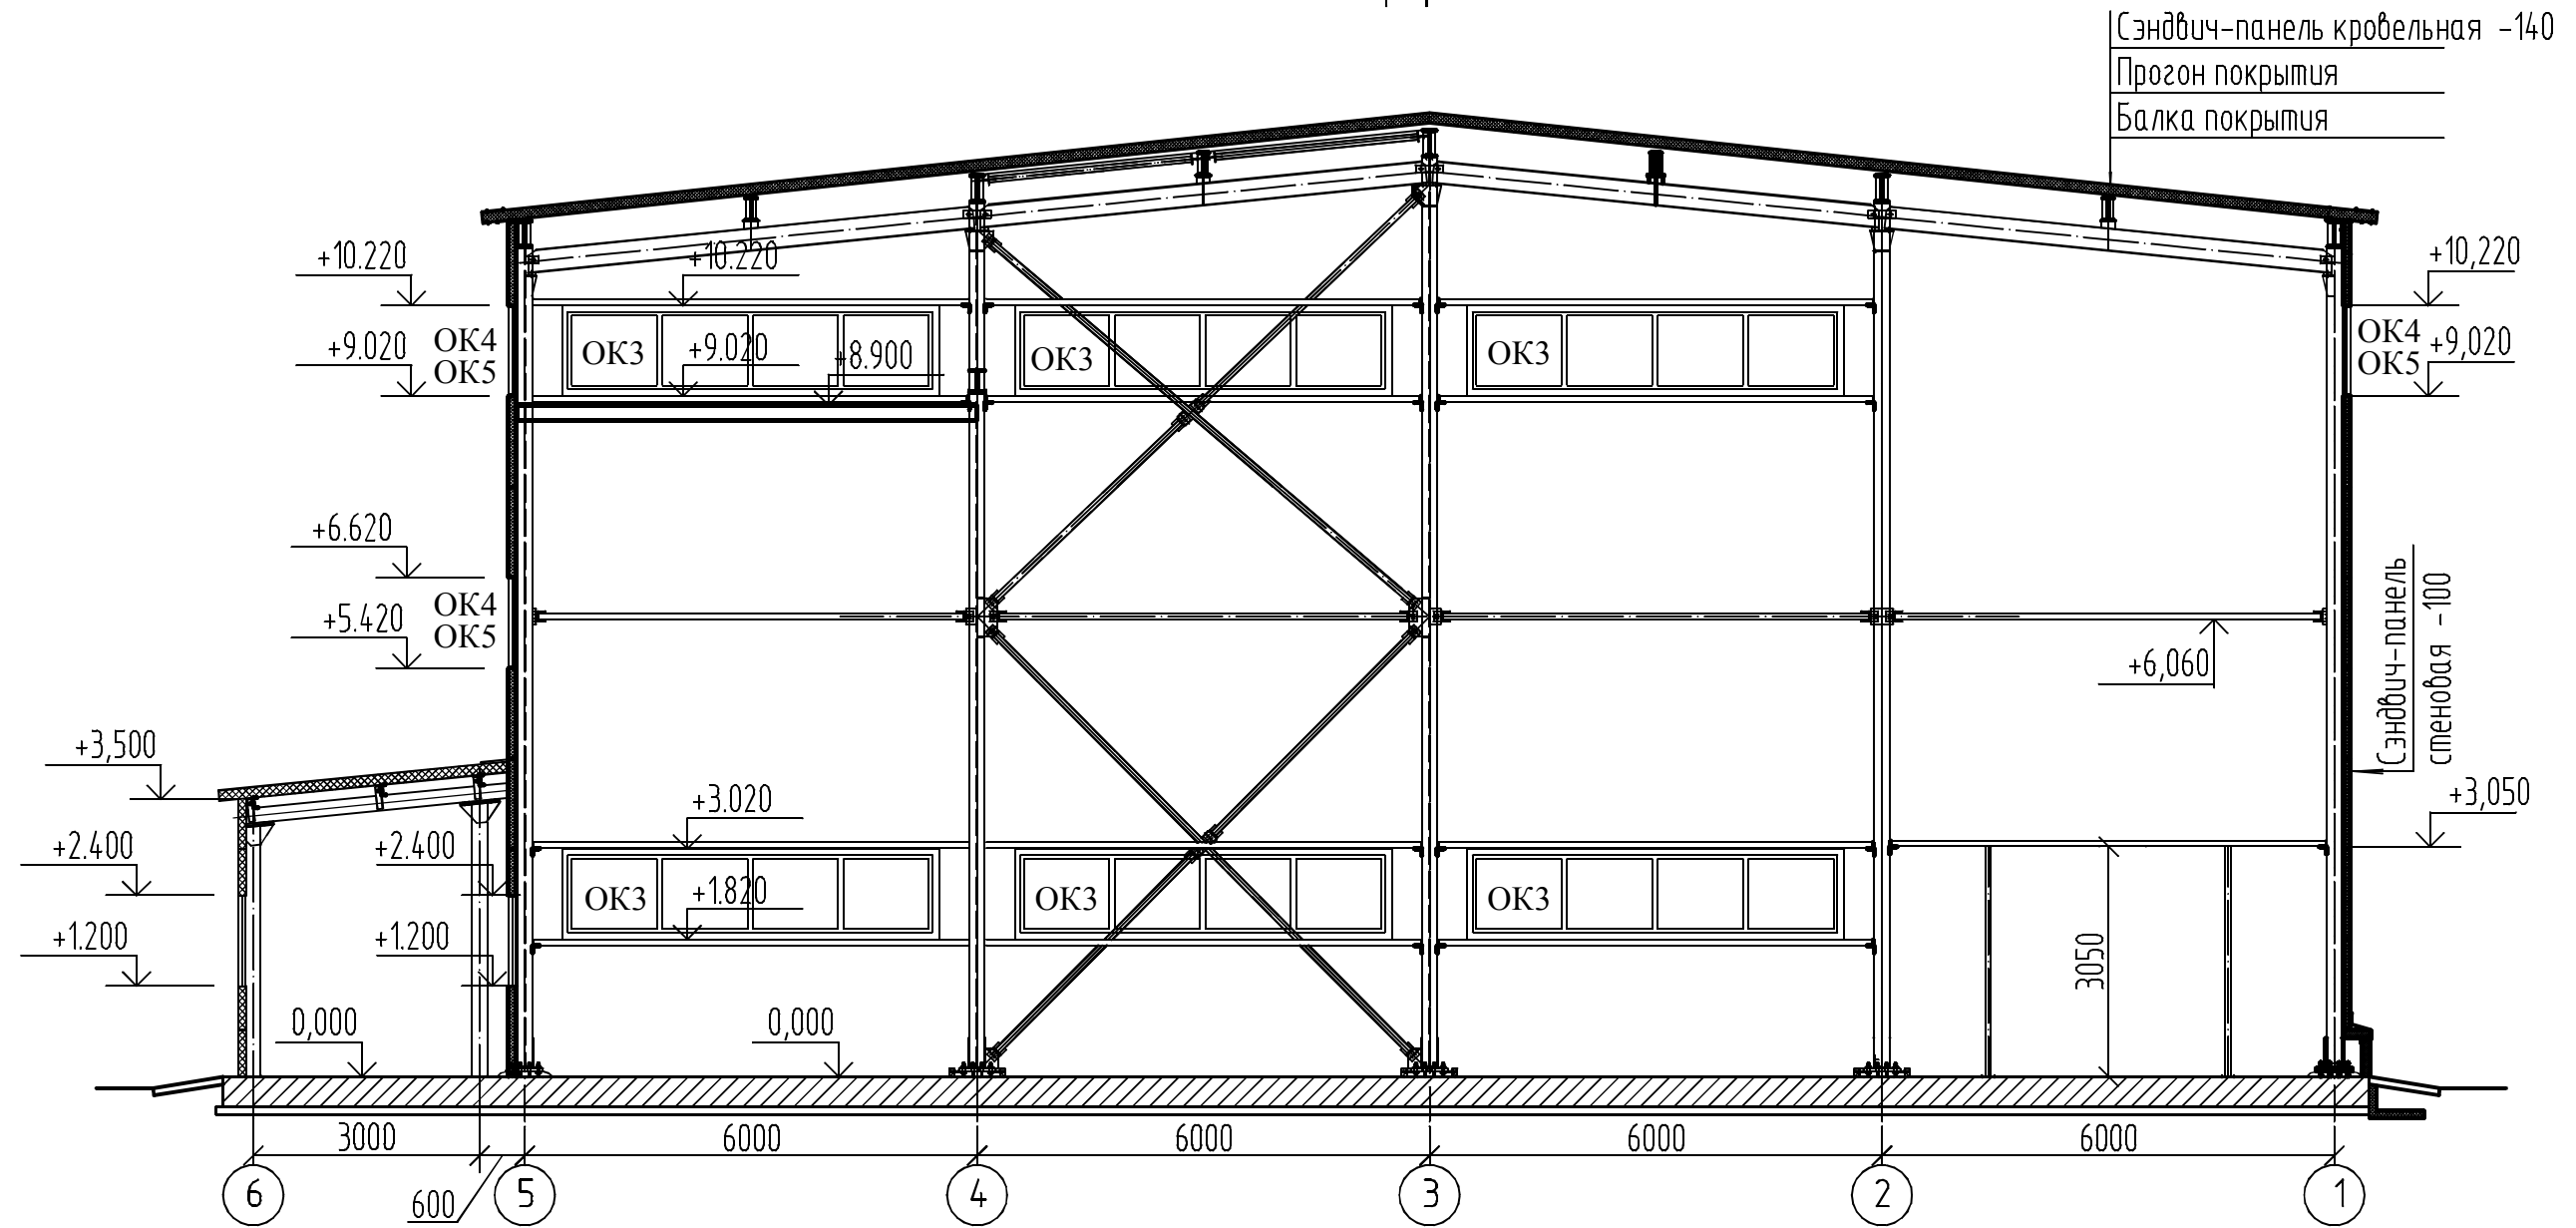

Инф. и подл.	
Подпись и дата	
Взаминф.И.	

Изм.	Кол.ч	Лист	Идок.	Подпись	Дата
Проб.					
Разраб.					
И.контр.					

127/15-AP			
Котельная по адресу: РМ, Zubovo-Polyanskiy rayon, r.p. Umet			
	Стадия	Лист	Листов
	Р	6	
Разрез 1-1		ООО "Промгазпроект"	